



COMUNE DI ORRIA
 PROVINCIA DI SALERNO
 REGIONE CAMPANIA

**PIANO PRELIMINARE
 DEL PIANO URBANISTICO COMUNALE**
 L.R.C. 22 dicembre 2004, n. 46 art. 23
 Reg. reg. n. 510024

IL SINDACO
 geom. Manlio De Feo

L'ASSESSORE ALL'URBANISTICA
 Giovanni Maio

IL RESPONSABILE DEL PROCEDIMENTO
 geom. Antonio Di Fiore


**IL RESPONSABILE DEL PROCEDIMENTO
 PER LA V.A.S.**
 geom. Sabato Ciardo



TITOLO TAVOLA
Q.C. - 10
 Dotazioni territoriali esistenti, il sistema
 infrastrutturale, della mobilità e della logistica

SCALA
 1:10000
IL PROGETTISTA
 arch. Antonio Ella Sica

DATA
 marzo 2016

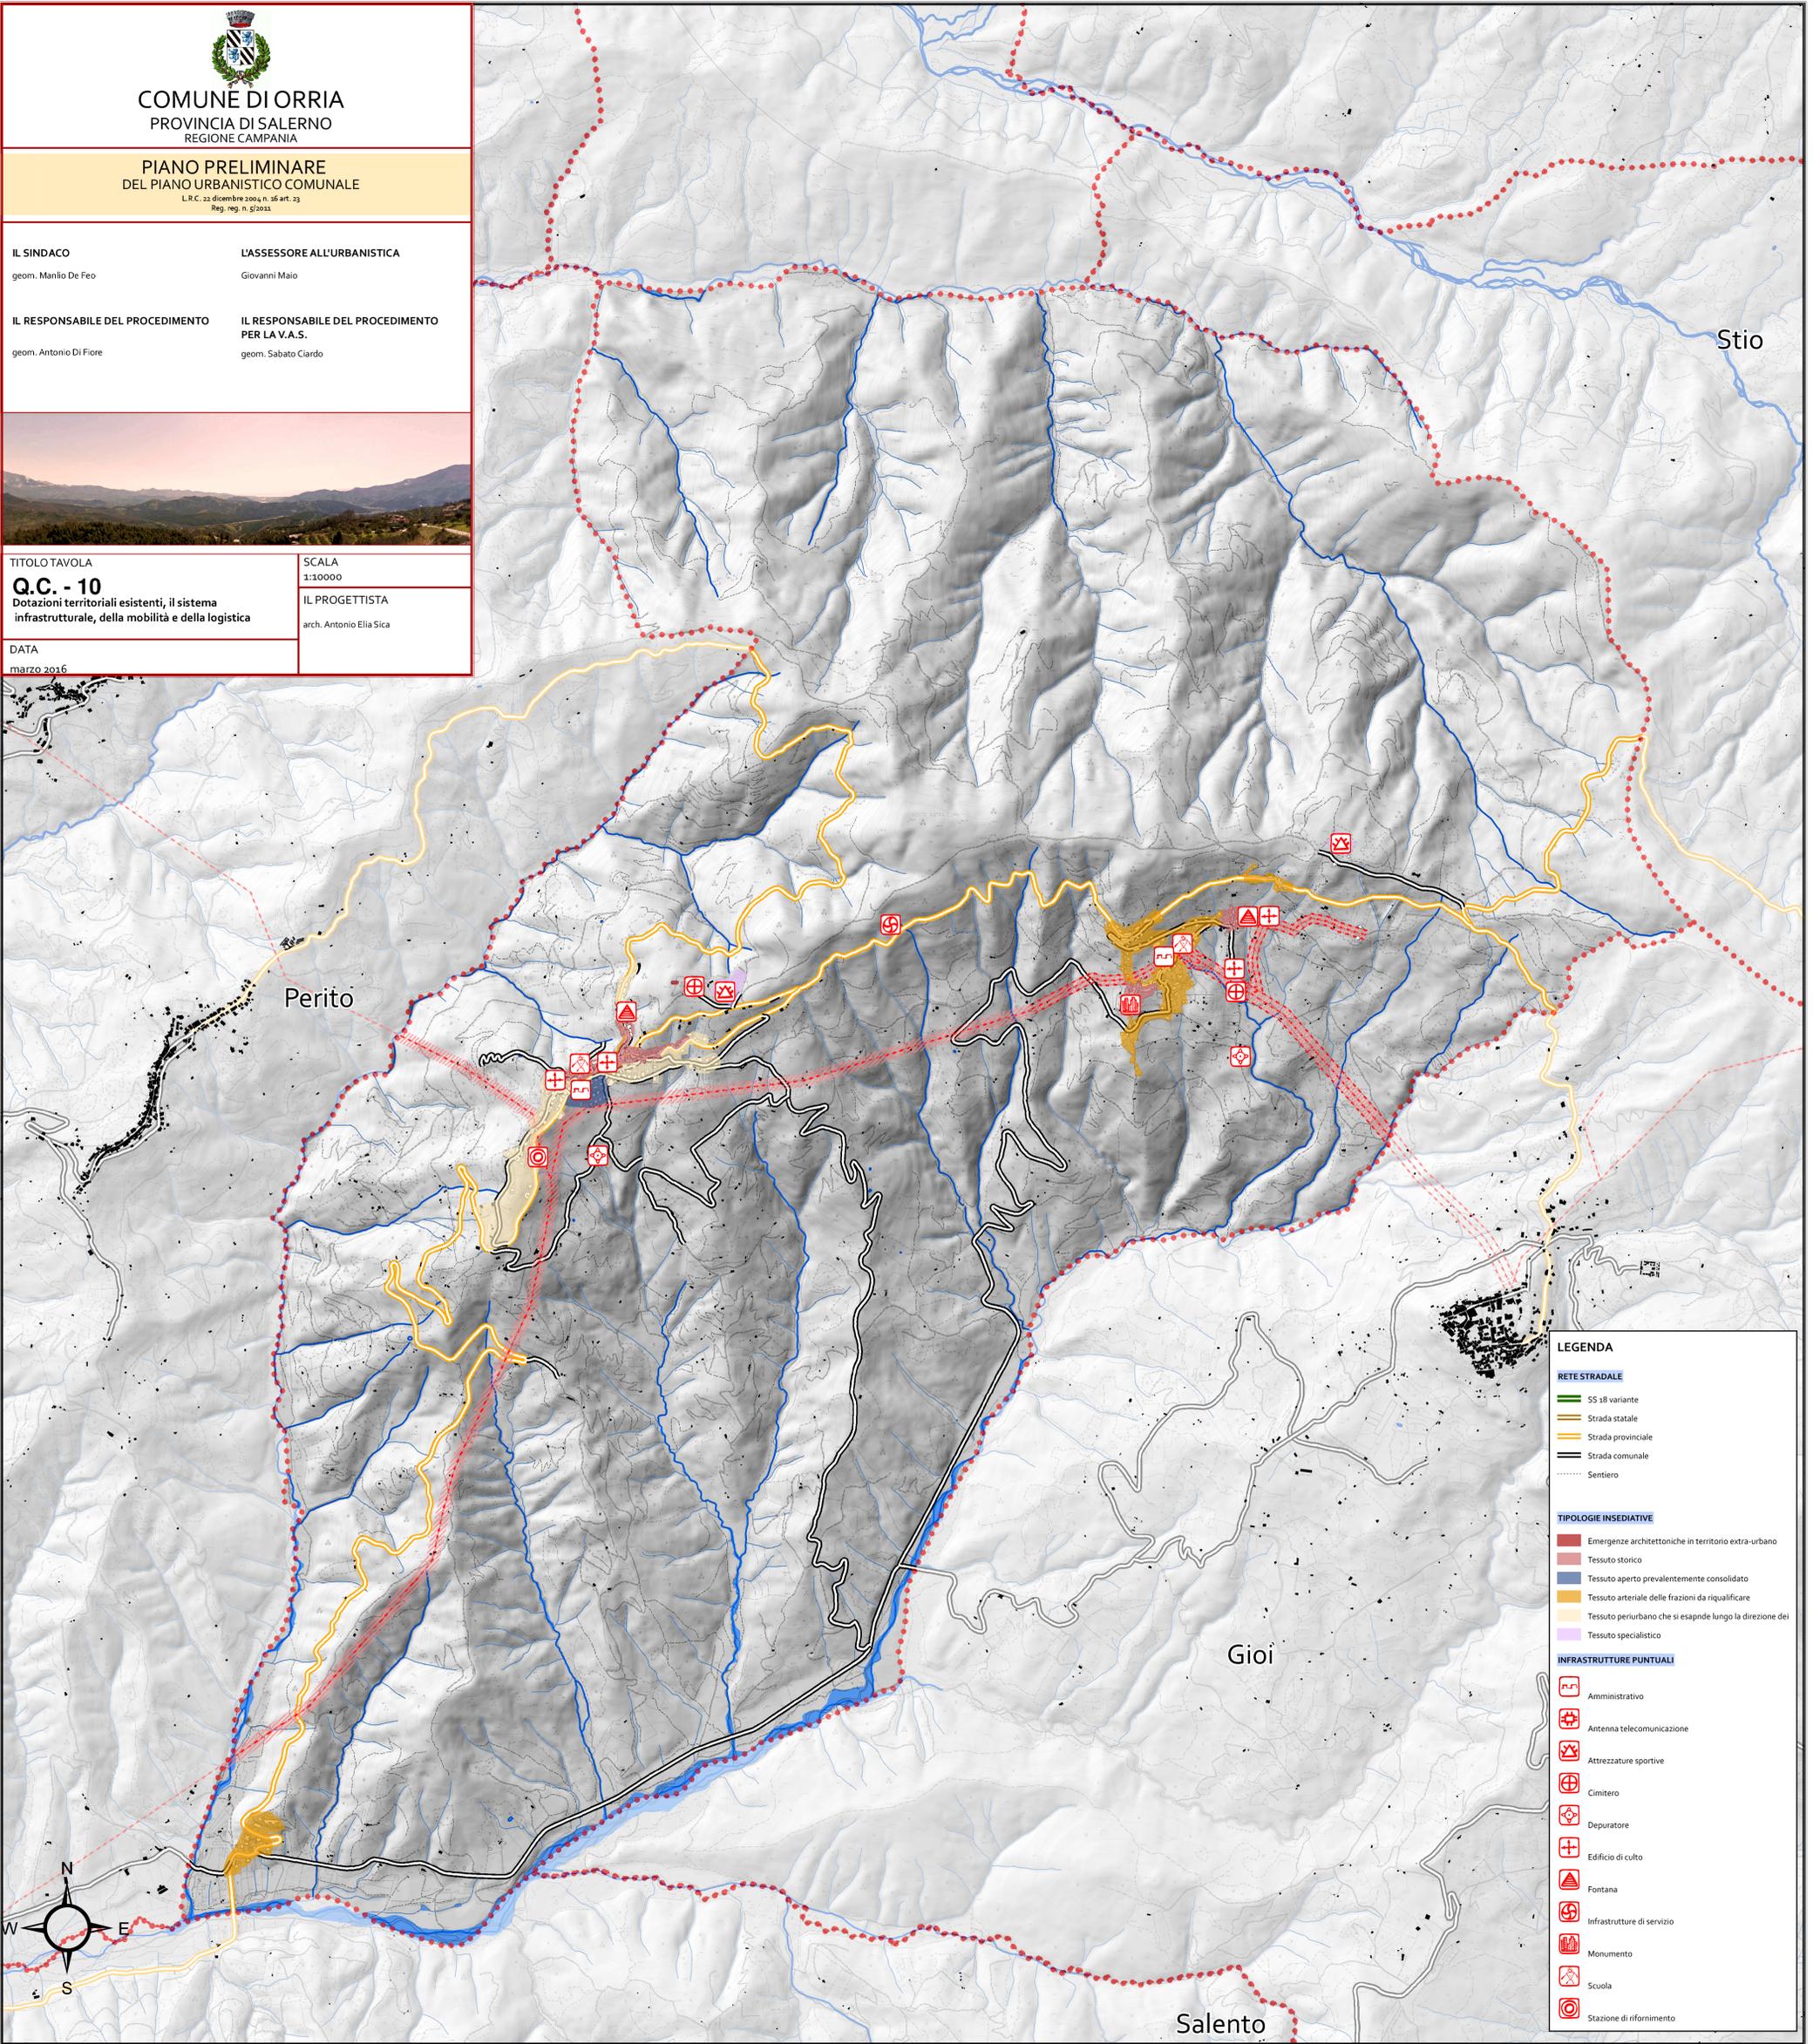

LEGENDA

RETE STRADALE

- SS 18 variante
- Strada statale
- Strada provinciale
- Strada comunale
- Sentiero

TIPOLOGIE INSEDIATIVE

- Emergenze architettoniche in territorio extra-urbano
- Tessuto storico
- Tessuto aperto prevalentemente consolidato
- Tessuto arteriale delle frazioni da riqualificare
- Tessuto periurbano che si espande lungo la direzione dei
- Tessuto specialistico

INFRASTRUTTURE PUNTUALI

- Amministrativo
- Antenna telecomunicazione
- Attrezzature sportive
- Cimitero
- Depuratore
- Edificio di culto
- Fontana
- Infrastrutture di servizio
- Monumento
- Scuola
- Stazione di rifornimento